

Arealplan „Ruhaberg, Patschär“

BAUHERRSCHAFT: HEINZ-URS KUNZ, ST.LUZI 22, 7306 FLÄSCH UND ARTHUR HERMANN, ST.LUZI 23, 7306 FLÄSCH

PLN. 1-11/2/33/11-1

MST. 1:200

DAT. 25.02.2011

GR. 105 x 60

GEZ. gb

VORPROJEKT VARIANTE 4.2

EINSTELLHALLE, SCHNITTE A-A + B-B

Architekt : Marcel Liesch dipl. Architekt HTL / SIA

Paradiesgasse 11 7002 Chur

Telefon +41 81 252 58 19


Telefax +41 81 253 67 19

E - mail info@architekt-liesch.ch


Homepage www.architekt-liesch.ch



EINSTELLHALLE 3.UNTERGESCHOSS

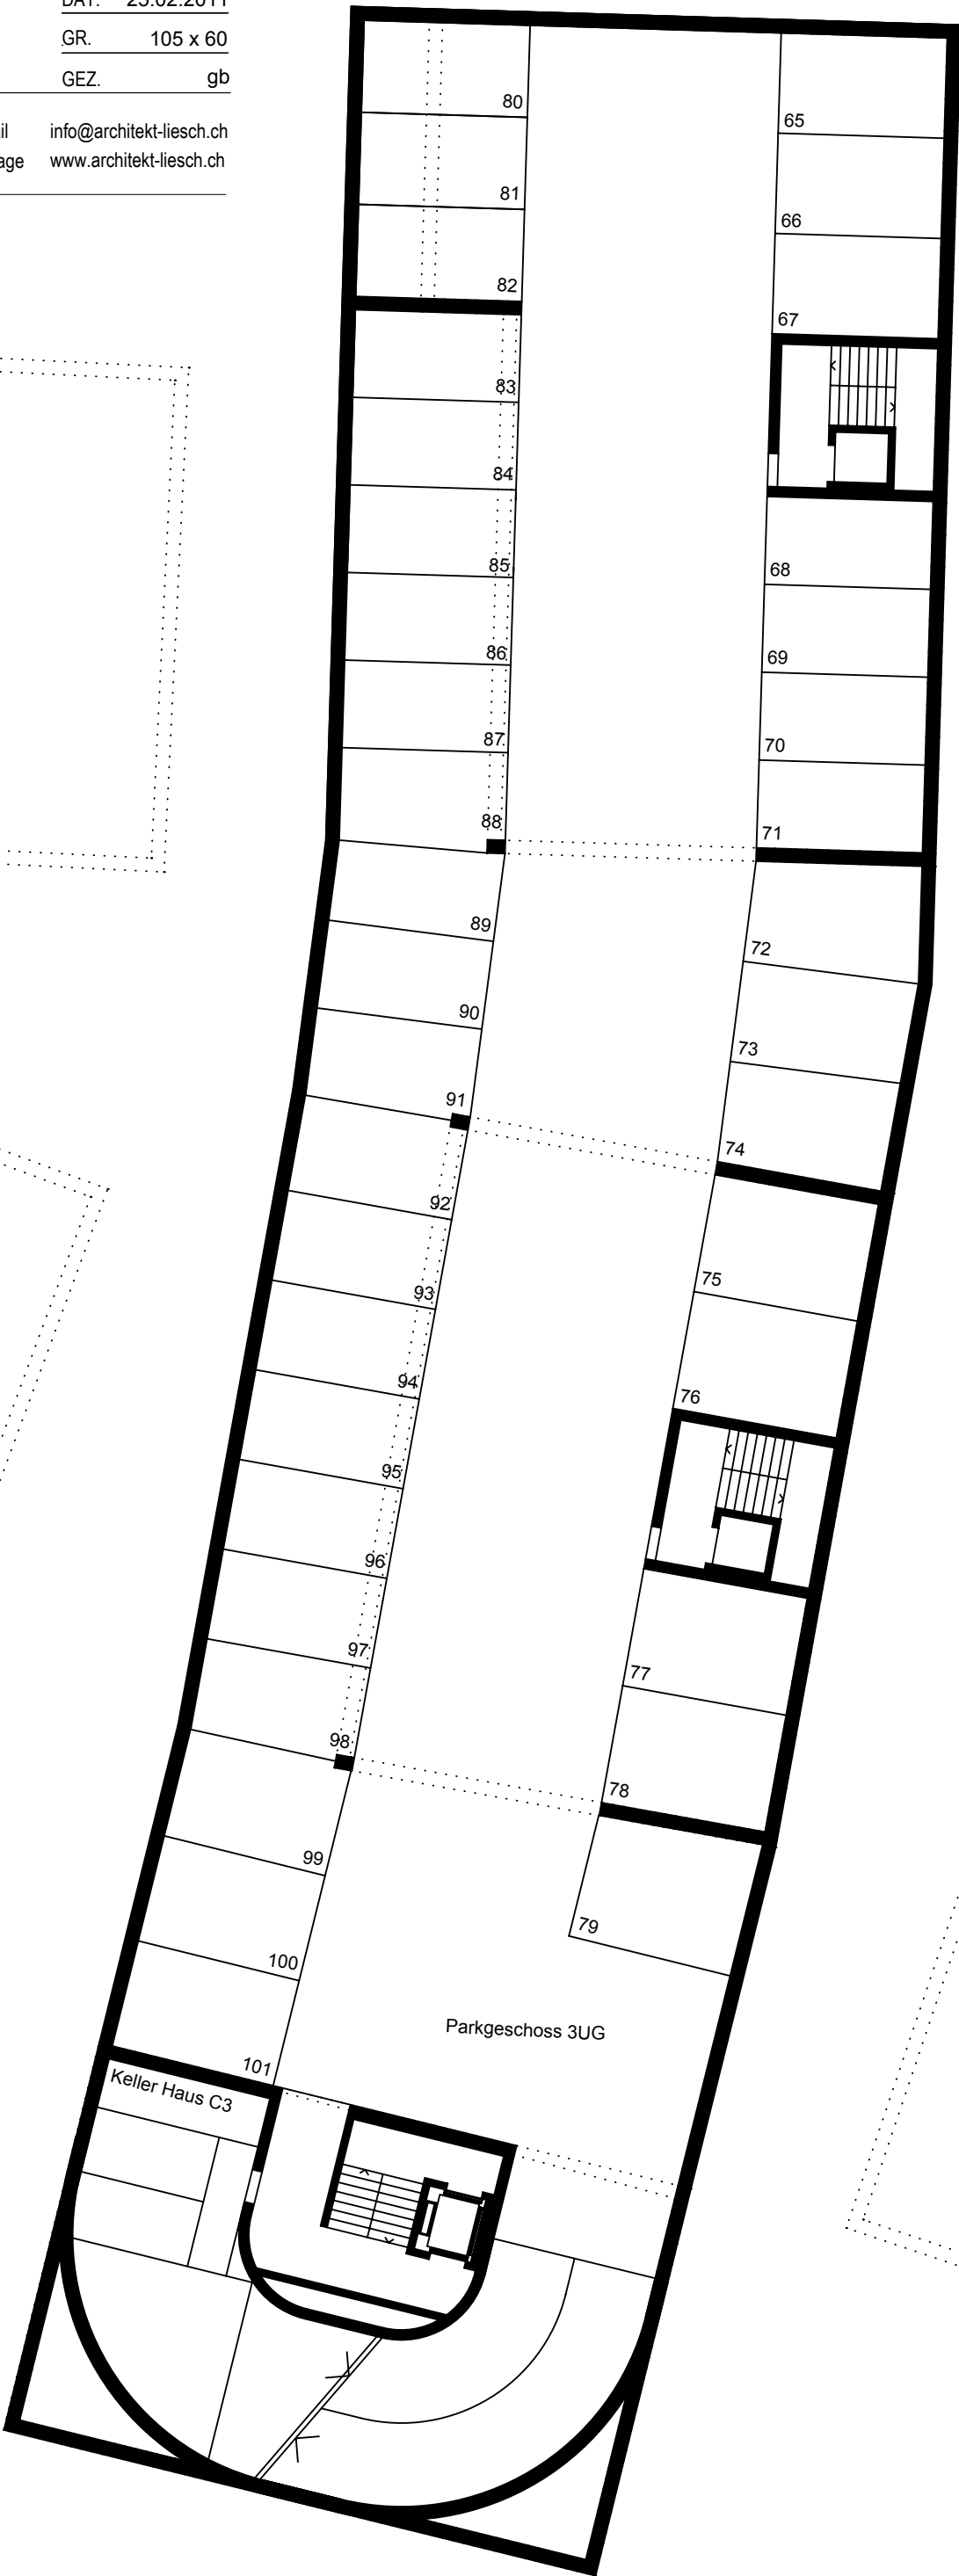


EINSTELLHALLE 2.UNTERGESCHOSS

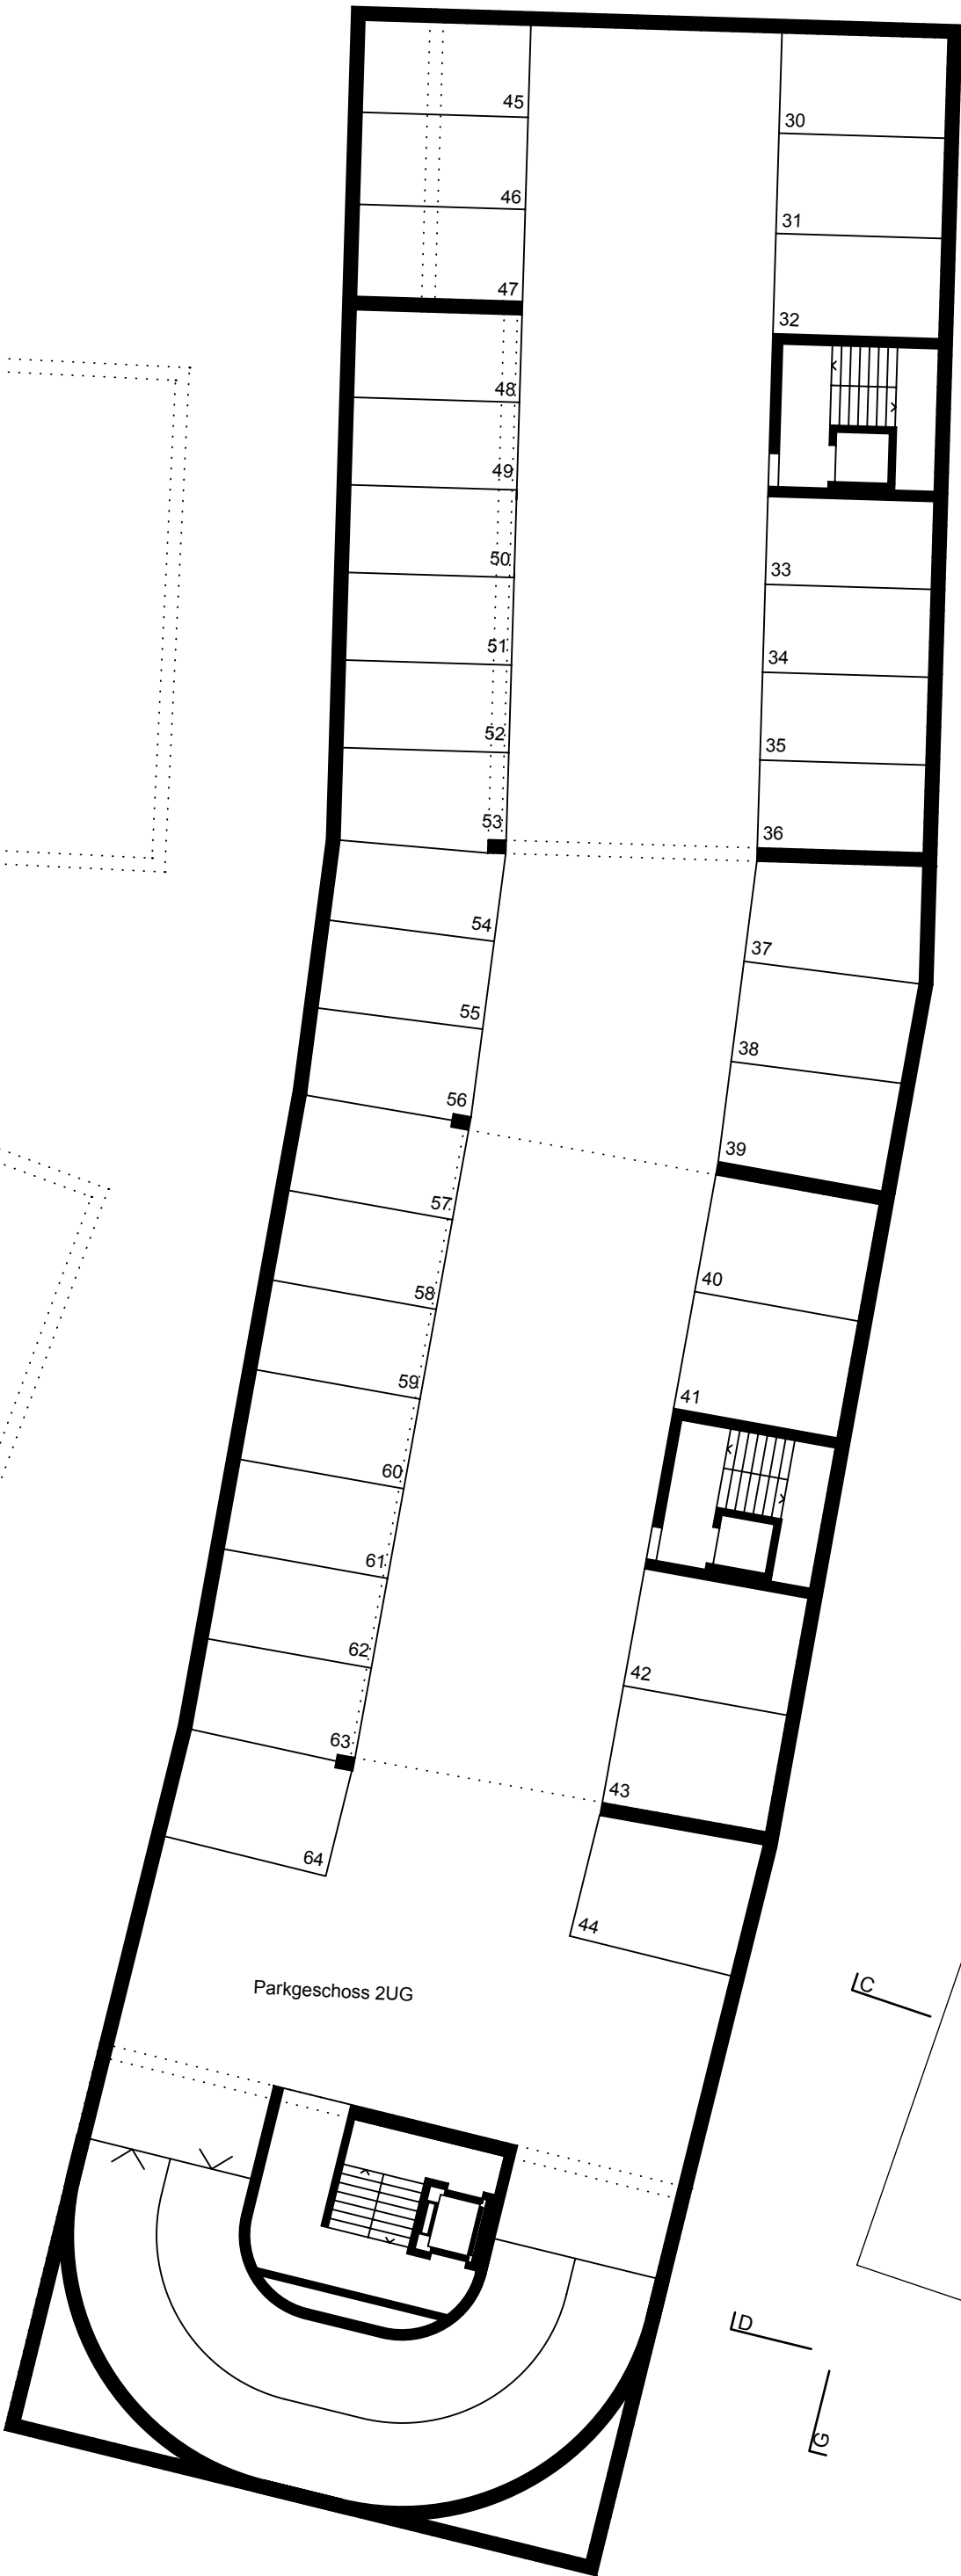

EINSTELLHALLE 1.UNTERGESCHOSS



SCHNITT A-A

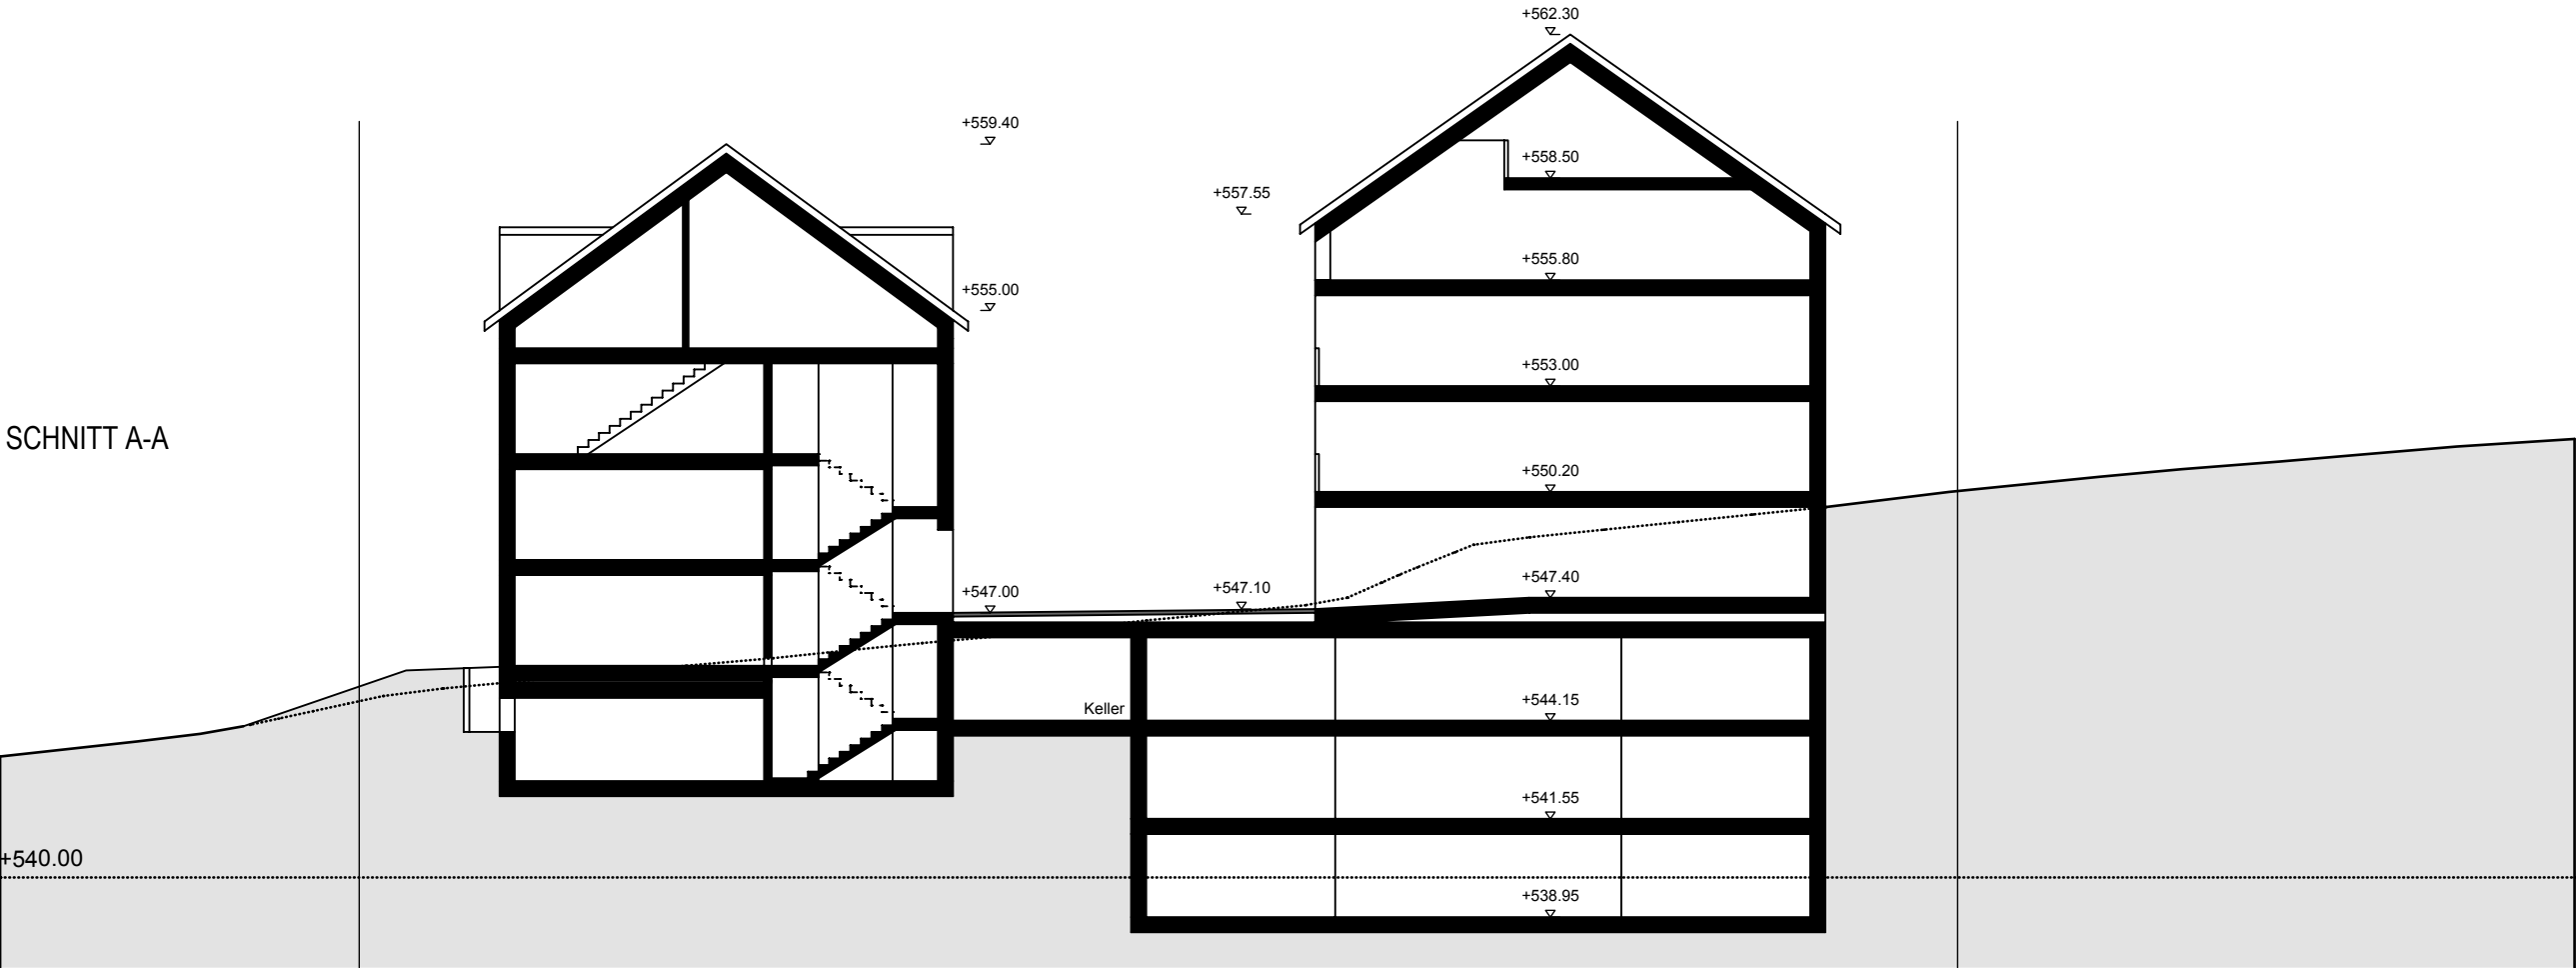

SCHNITT B-B

